
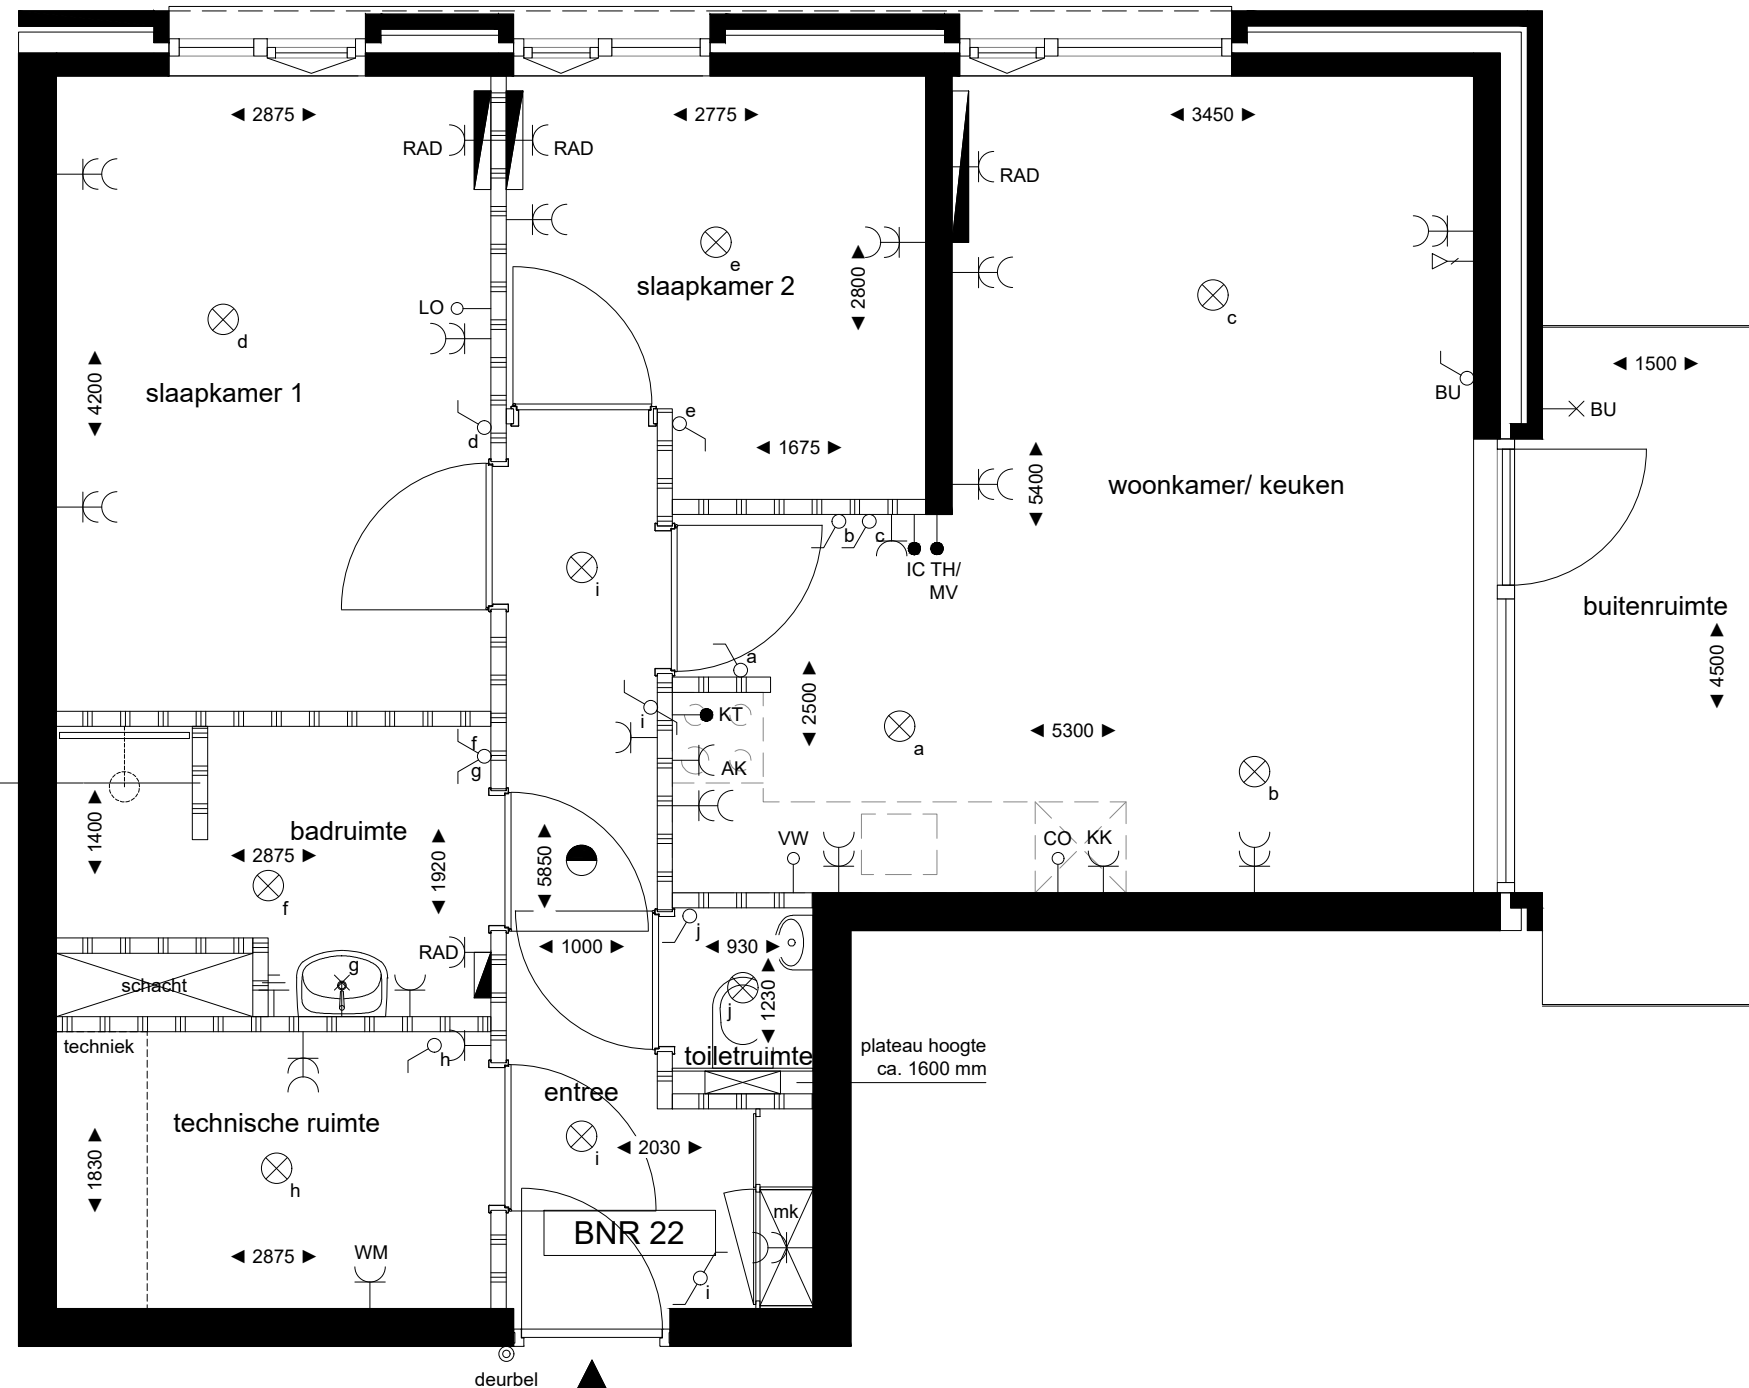


Appartement (BNR) 22

Tweede verdieping

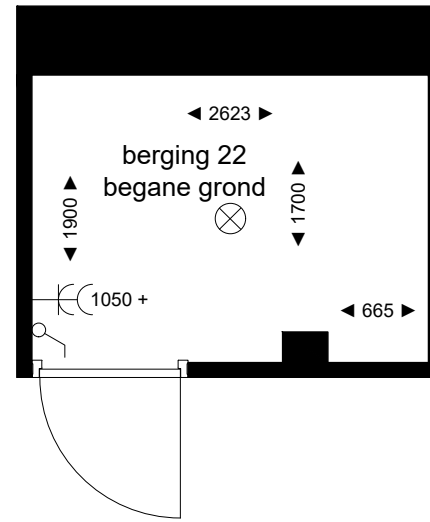

RENVOOI

	gevelsteen		CAI	centraal antenne inst.	300 +
	dragende binnenwand		AK	WCD afzuigkap	
	niet dragende binnenwand		KT	aansluitpunt kooktoestel	
	entree woning		LO	aansluitpunt onbedraad naar meterkast	300 +
	beldrukker	1200 +	TH/ MV	bedieningspaneel verwarming en MV/ loos	
	schakelaar enkel	1050 +	IC	intercom	1500 +
	schakelaar serie	1050 +		aansluiting randaarde	
	schakelaar wissel	1050 +		lichtpunt plafond buiten met armatuur	
	aansluitpunt data	300 +		lichtpunt wand	1800 +
	WCD enkel	1050 +	BU	lichtpunt wand buiten met armatuur (waterdicht)	1800 +
	WCD dubbel	300 +		lichtpunt plafond	
	WCD spatwaterdicht	300 +		rookmelder	
	WCD wasmachine	1050 +	HWA	hemelwaterafvoer	
	loze leiding t.b.v. combi-oven/ magnetron			radiator elektrisch	
	WCD koelkast			WCD radiator	
	loze leiding t.b.v. vaatwasmachine				

OPMERKINGEN


- Dubbele wandcontactdozen inbouw, tenzij anders aangegeven, dubbele wandcontactdozen gemonteerd in een duo-inbouwdoos (horizontaal).
- Loze leidingen 19 mm voorzien van trekdraad en afgewerkt met blindplaat.
- Hoogte's conform renvooi, tenzij anders aangegeven.
- Mechanische ventilatie: diverse ruimtes voorzien van aan-en afvoerventielen. Aantallen en exacte positie dienen door installateur bepaald te worden.

LOCATIE APPARTEMENT



tweede verdieping

BERGINEN

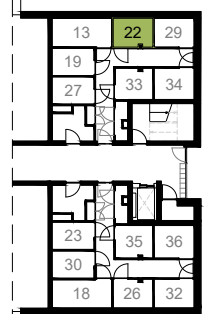

begane grond

MR JAN

project : MR Jan 36 appartementen Eindhoven
 onderwerp : Plattegrond Bouwnummer 22

datum : 18-07-2023
 schaal : 1:50
 werknummer : 3991000
 status : definitief
 gewijzigd : -
 bouwnummer : 22

MR. STIR
 Peter Peters
 Bouwbedrijf
 Peters
 Projectontwikkeling