


# Appartement (BNR) 26

## Tweede verdieping

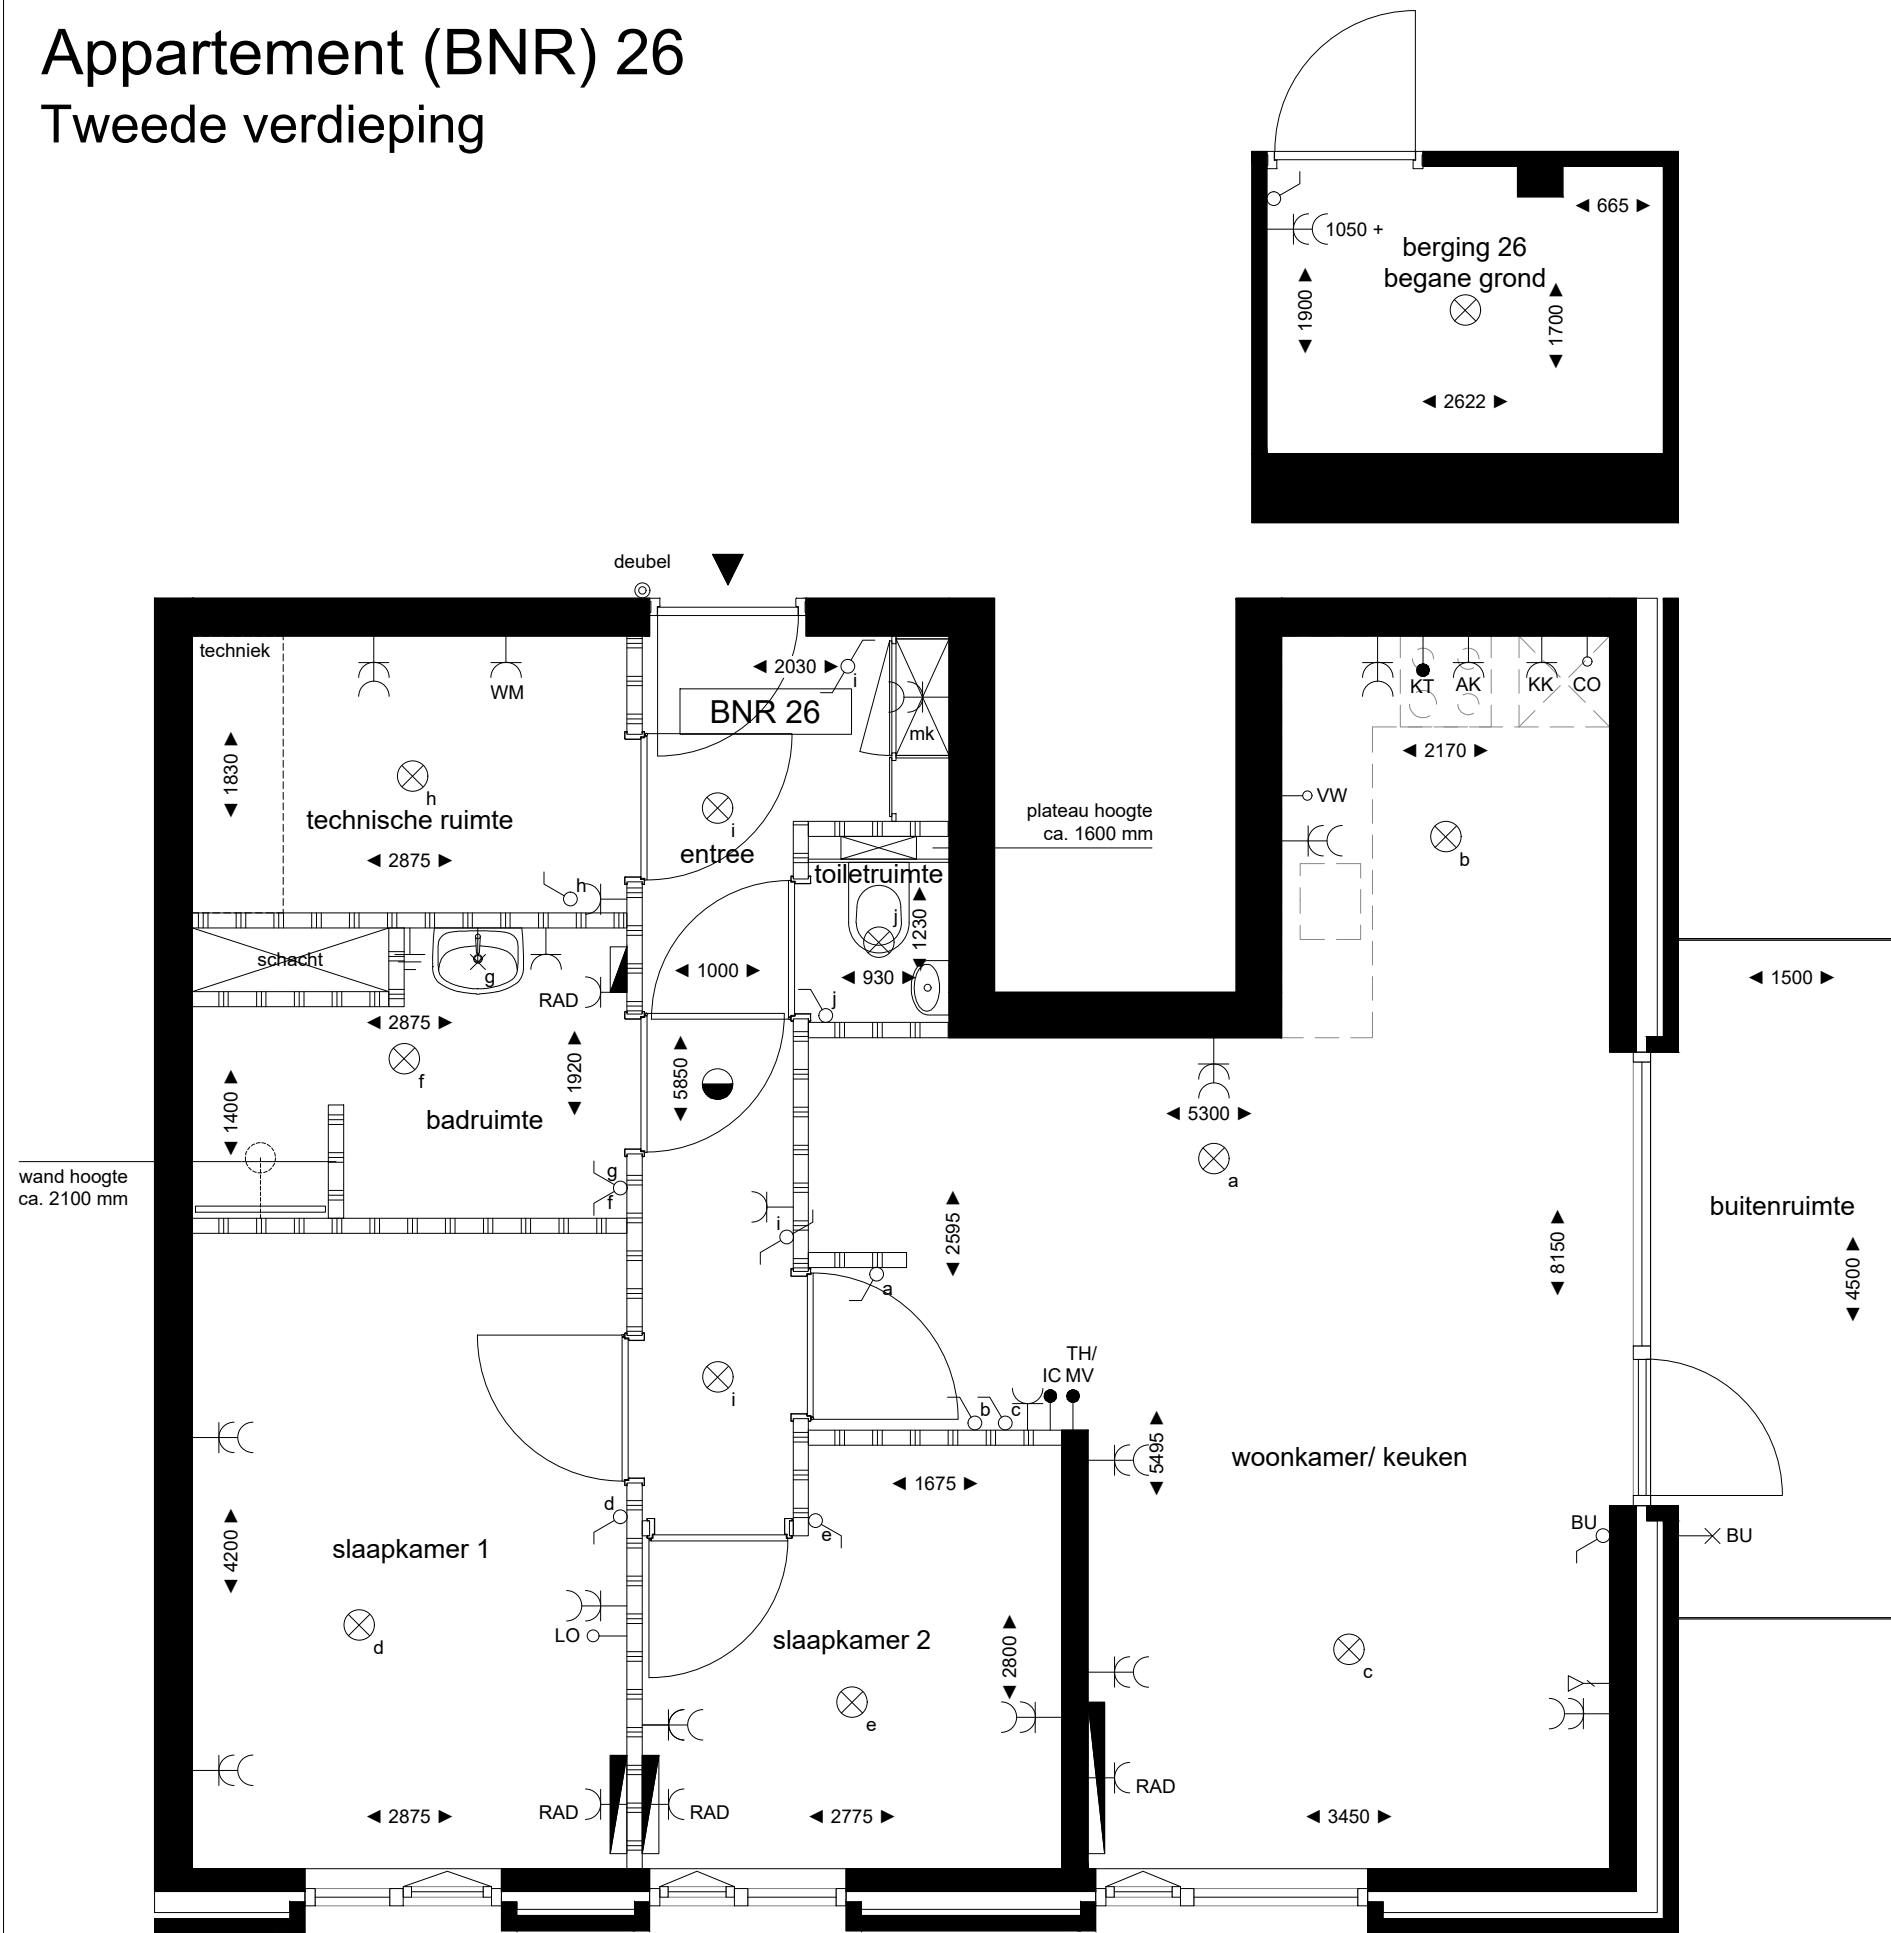

### RENVOOI

	gevelsteen	CAI ●	centraal antenne inst.	300 +
	dragende binnenwand	AK ⌋	WCD afzuigkap	
	niet dragende binnenwand	KT ●	aansluitpunt kooktoestel	
	entree woning	LO ○	aansluitpunt onbedraad naar meterkast	300 +
	beldrukker	TH/MV ●	bedieningspaneel verwarming en MV/ loos	
	schakelaar enkel	IC ●	intercom	1500 +
	schakelaar serie		aansluiting randaarde	
	schakelaar wissel		lichtpunt plafond buiten met armatuur	
	aansluitpunt data	×	lichtpunt wand	1800 +
	WCD enkel	BU ×	lichtpunt wand buiten met armatuur (waterdicht)	1800 +
	WCD dubbel		lichtpunt plafond	
	WCD spatwaterdicht	●	rookmelder	
	WCD wasmachine	HWA ⊕	hemelwaterafvoer	
	loze leiding t.b.v. combi-oven/ magnetron		radiator elektrisch	
	WCD koelkast		WCD radiator	
	loze leiding t.b.v. vaatwasmachine			

### OPMERKINGEN


- Dubbele wandcontactdozen inbouw, tenzij anders aangegeven, dubbele wandcontactdozen gemonteerd in een duo-inbouwdoos (horizontaal).
- Loze leidingen 19 mm voorzien van trekdraad en afgewerkt met blindplaat.
- Hoogte's conform renvooi, tenzij anders aangegeven.
- Mechanische ventilatie: diverse ruimtes voorzien van aan-en afvoerventielen. Aantallen en exacte positie dienen door installateur bepaald te worden.

### LOCATIE APPARTEMENT



tweede verdieping

### BERGINGEN

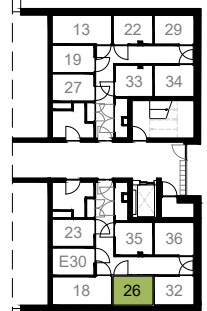

begane grond

# MR.IAN

project : MR Jan 36 appartementen Eindhoven  
 onderwerp : Plattegrond Bouwnummer 26

datum : 18-07-2023  
 schaal : 1:50  
 werknummer : 3991000  
 status : definitief  
 gewijzigd : -  
 bouwnummer : 26

**MR. STIR**  
 Peter Peters  
 Bouwbedrijf  
 Peter Peters  
 Projectontwikkeling