
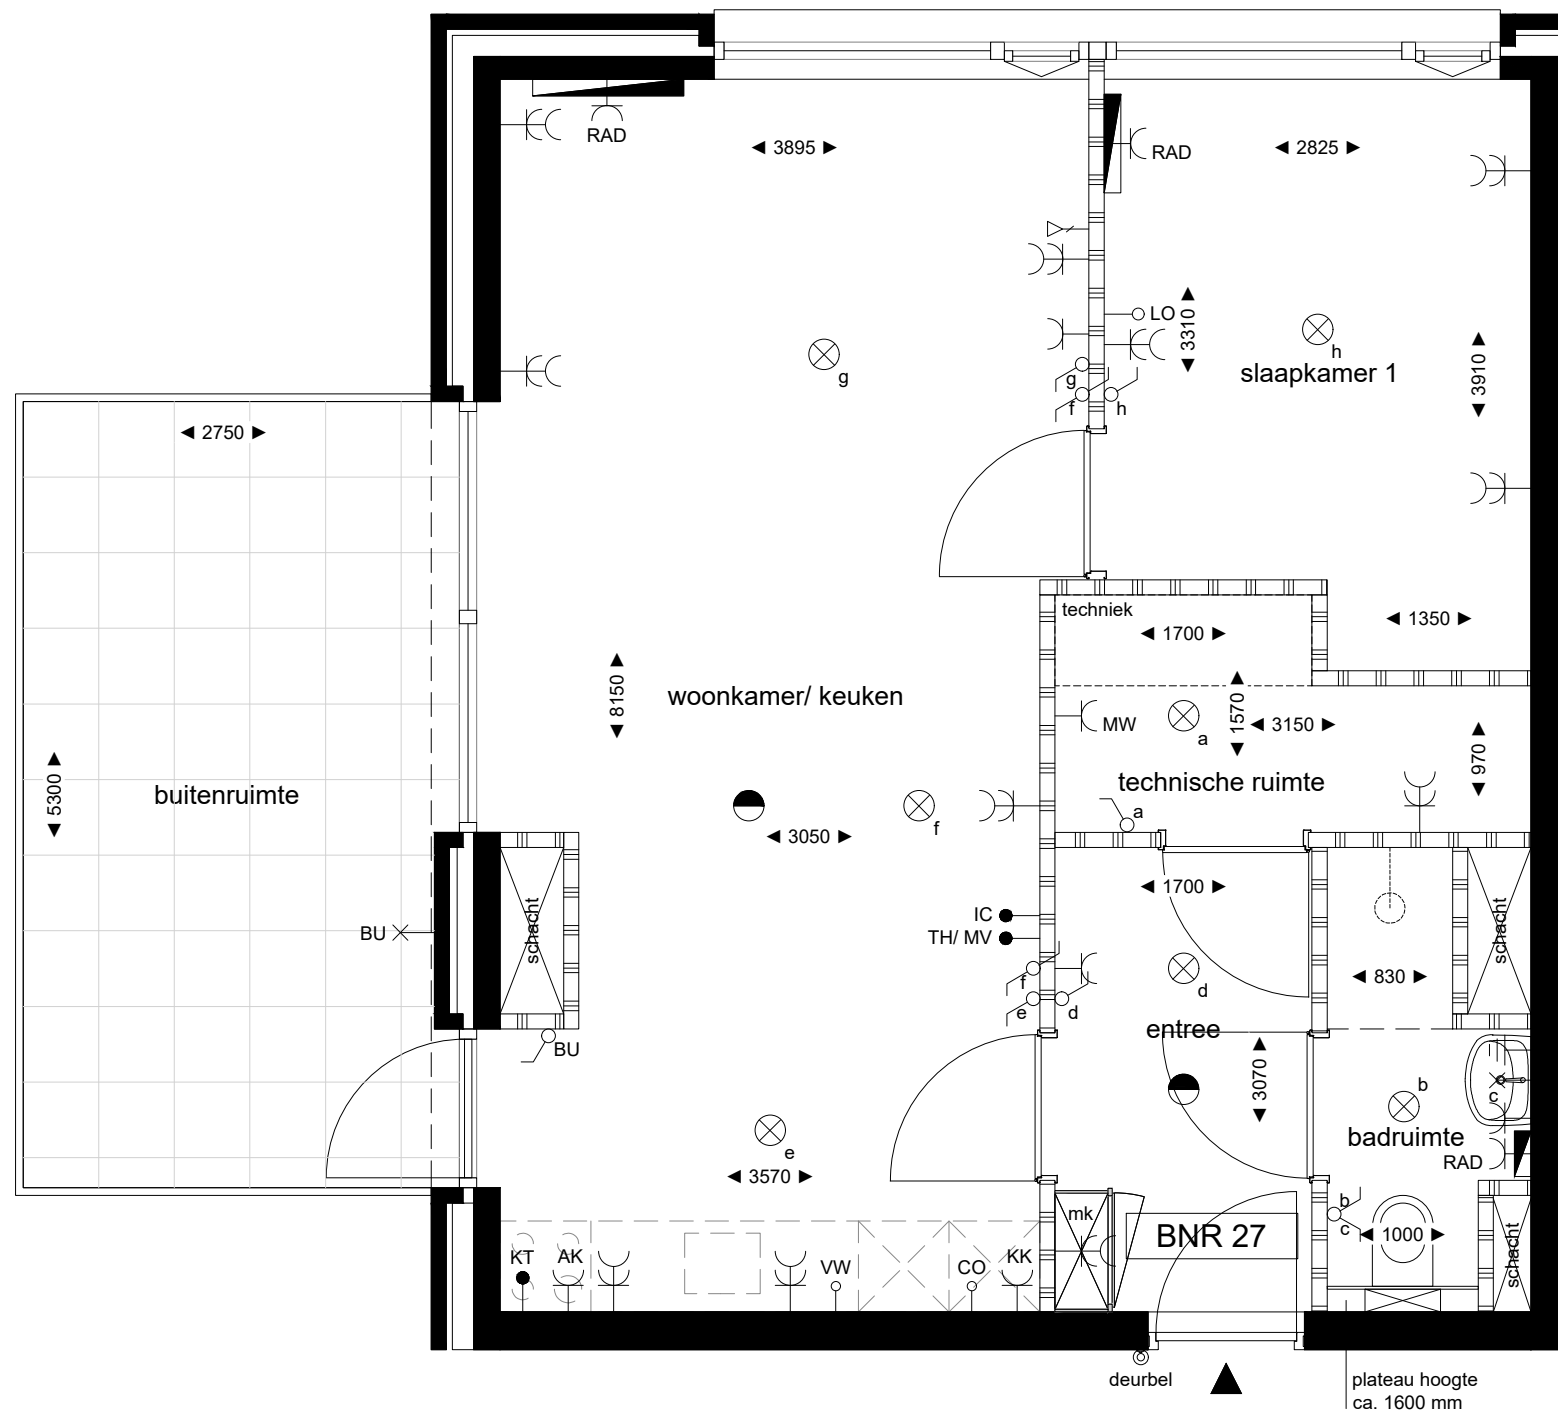


Appartement (BNR) 27

Derde verdieping

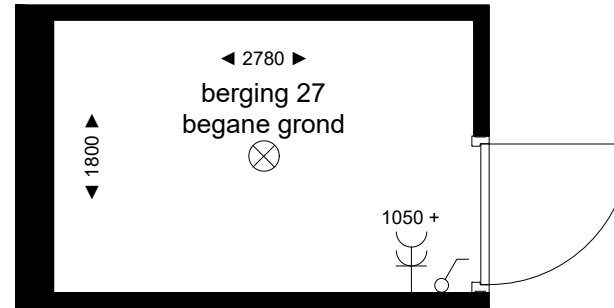

RENVOOI

	gevelsteen		
	dragende binnenwand		
	niet dragende binnenwand		
	entree woning		
	beldrukker	1200 +	
	schakelaar enkel	1050 +	
	schakelaar serie	1050 +	
	schakelaar wissel	1050 +	
	aansluitpunt data	300 +	
	WCD enkel	1050 +	
	WCD dubbel	300 +	
	WCD spatwaterdicht	300 +	
	WCD wasmachine	1050 +	
	loze leiding t.b.v. combi-oven/ magnetron		
	WCD koelkast		
	loze leiding t.b.v. vaatwasmachine		
	centraal antenne inst.	300 +	
	WCD afzuigkap		
	aansluitpunt kooktoestel		
	aansluitpunt onbedraad naar meterkast	300 +	
	bedieningspaneel verwarming en MV/ loos		
	intercom	1500 +	
	aansluiting randaarde		
	lichtpunt plafond buiten met armatuur		
	lichtpunt wand	1800 +	
	lichtpunt wand buiten met armatuur (waterdicht)	1800 +	
	lichtpunt plafond		
	rookmelder		
	hemelwaterafvoer		
	radiator elektrisch		
	WCD radiator		

OPMERKINGEN


- Dubbele wandcontactdozen inbouw, tenzij anders aangegeven, dubbele wandcontactdozen gemonteerd in een duo-inbouwdoos (horizontaal).
- Loze leidingen 19 mm voorzien van trekdraad en afgewerkt met blindplaat.
- Hoogte's conform renvooi, tenzij anders aangegeven.
- Mechanische ventilatie: diverse ruimtes voorzien van aan-en afvoerventielen. Aantallen en exacte positie dienen door installateur bepaald te worden.

LOCATIE APPARTEMENT



derde verdieping

BERGINGEN

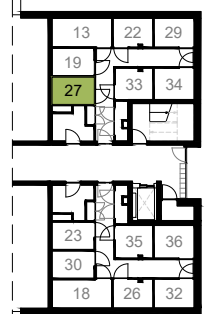

begane grond

MR JAN

project : MR Jan 36 appartementen Eindhoven
 onderwerp : Plattegrond Bouwnummer 27

datum : 18-07-2023
 schaal : 1:50
 werknummer : 3991000
 status : definitief
 gewijzigd : -
 bouwnummer : 27

MR. STIR
 Peter Peters
 Bouwbedrijf
 Peters
 Projectontwikkeling