




Begane grond

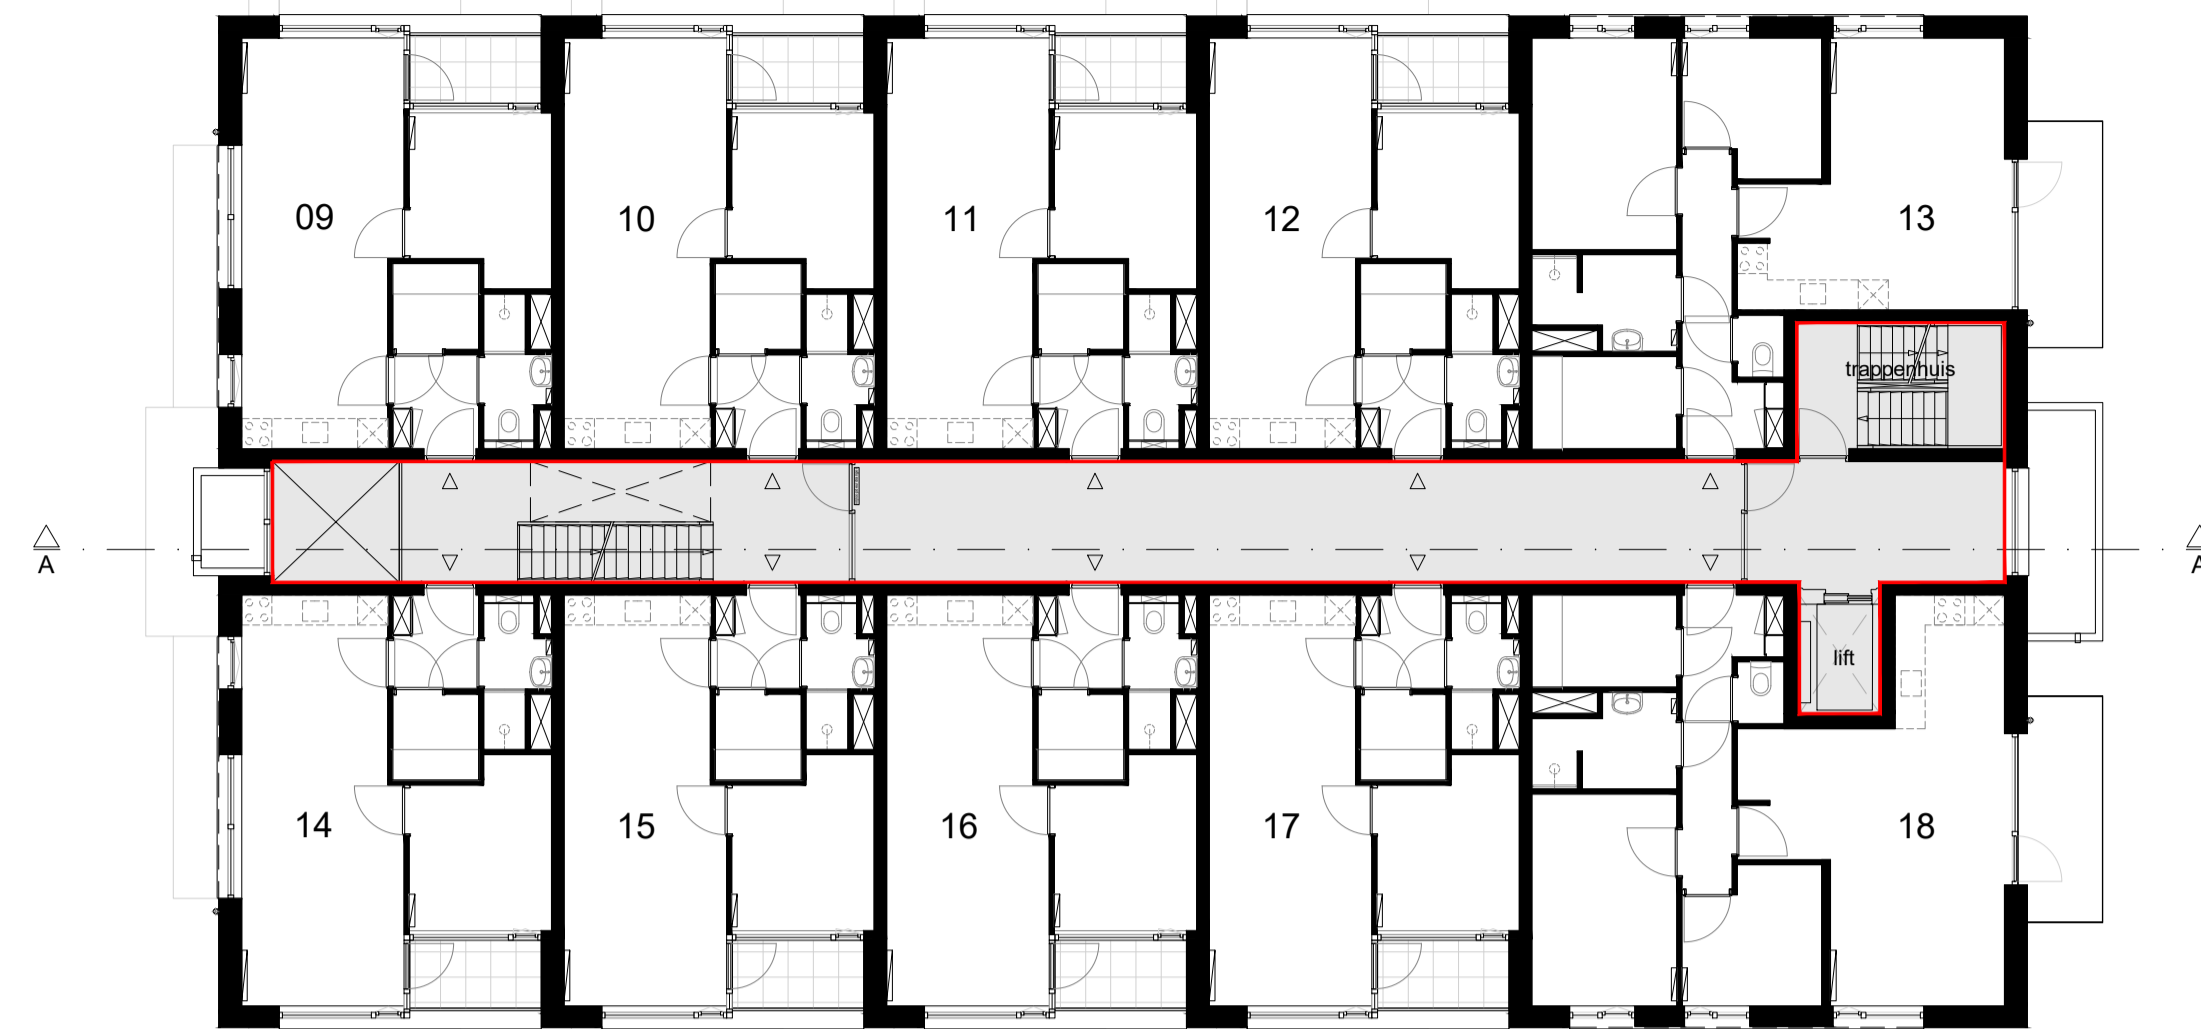


Eerste verdieping

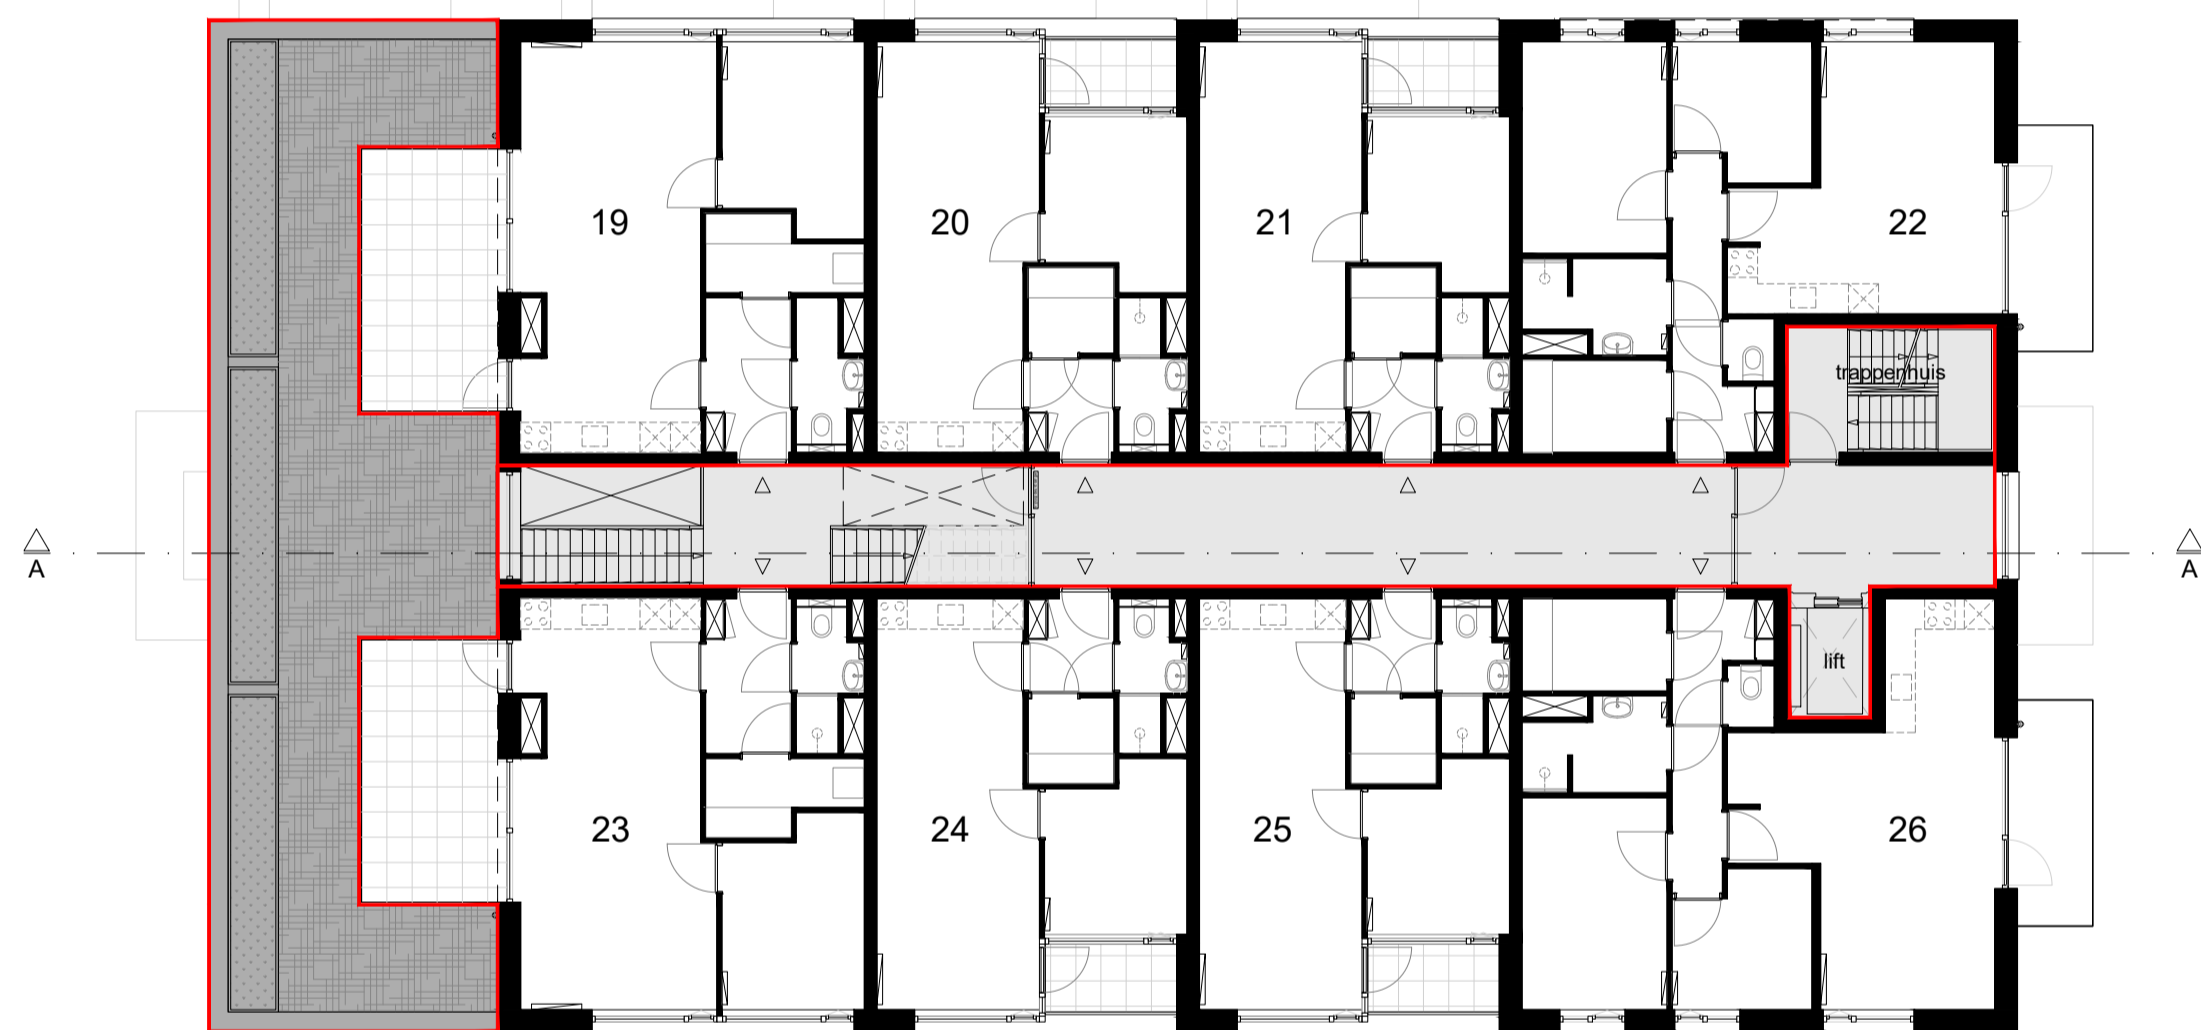


Tweede verdieping

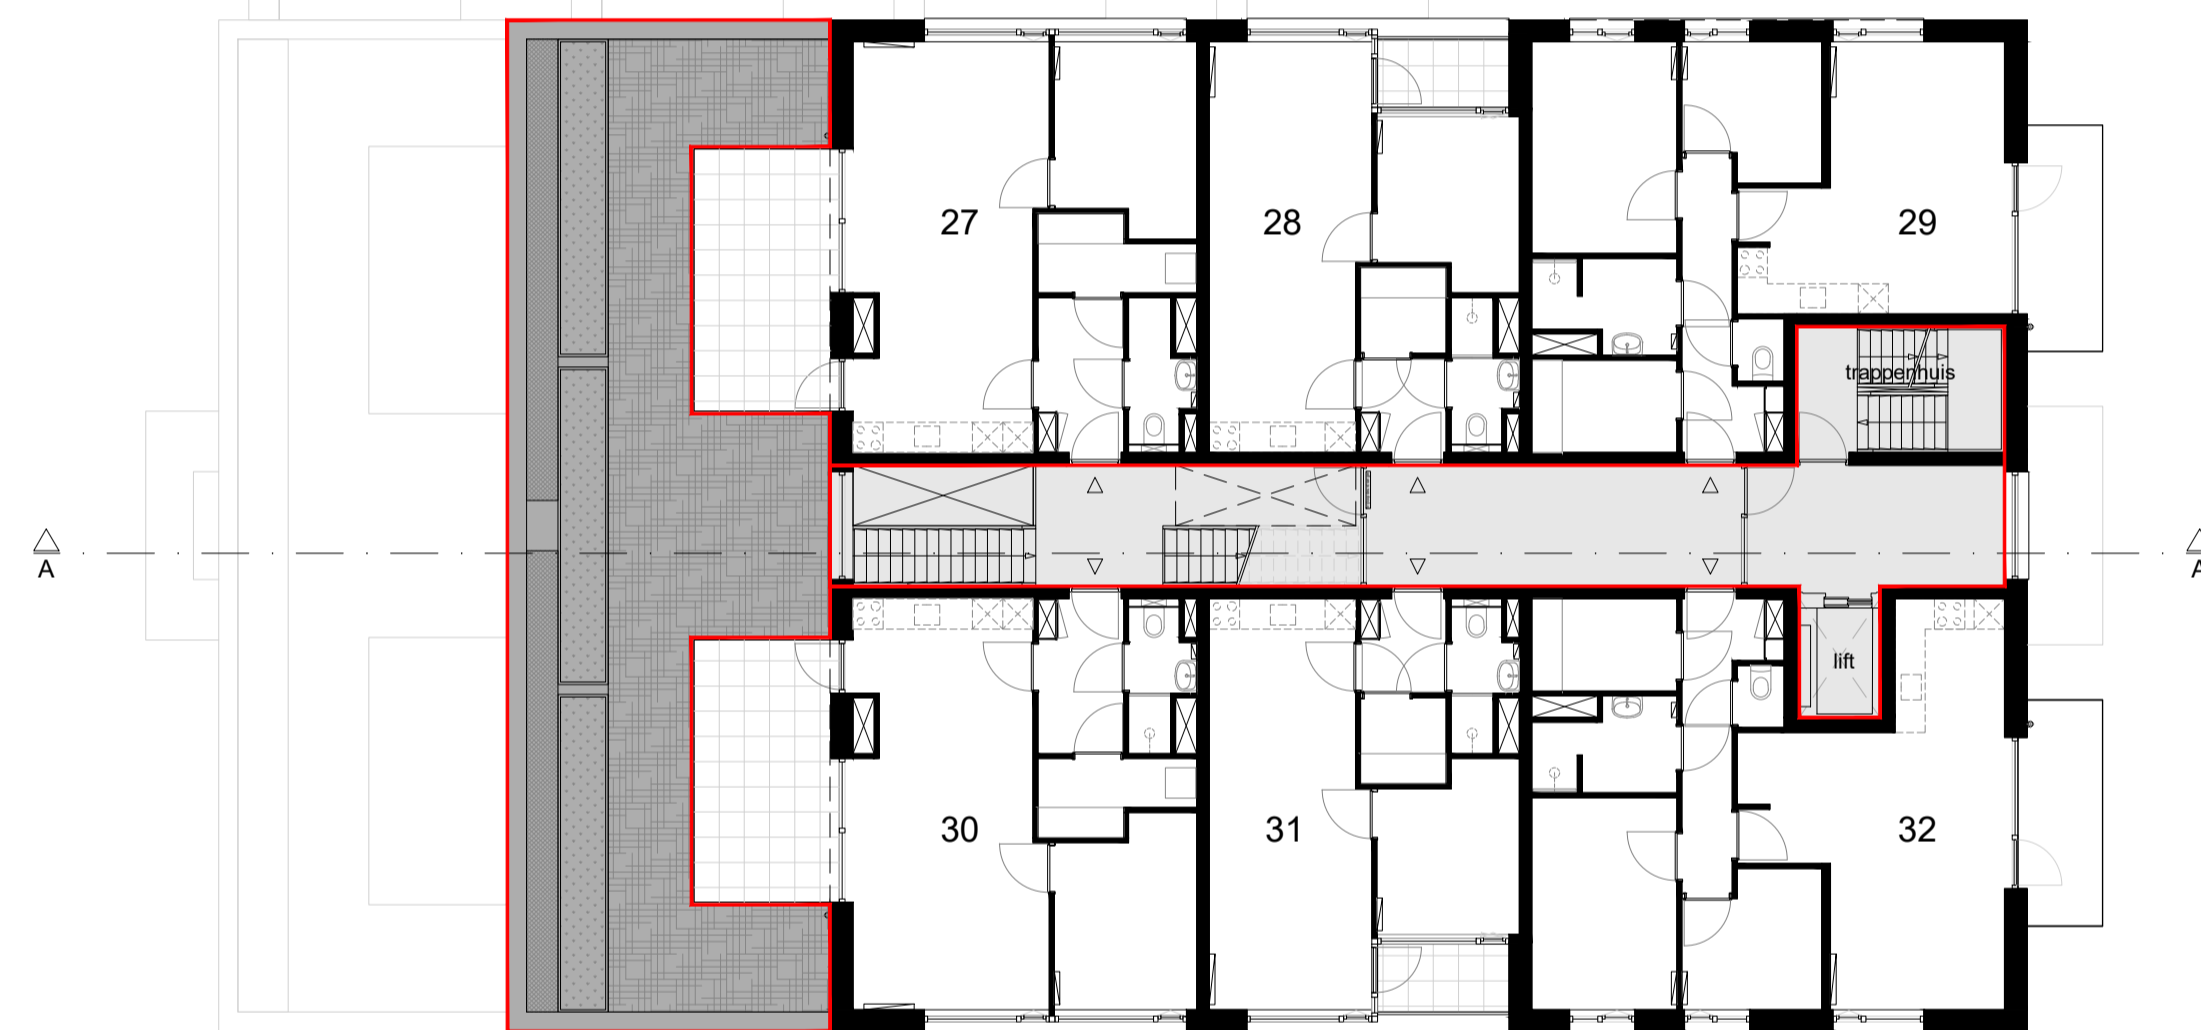

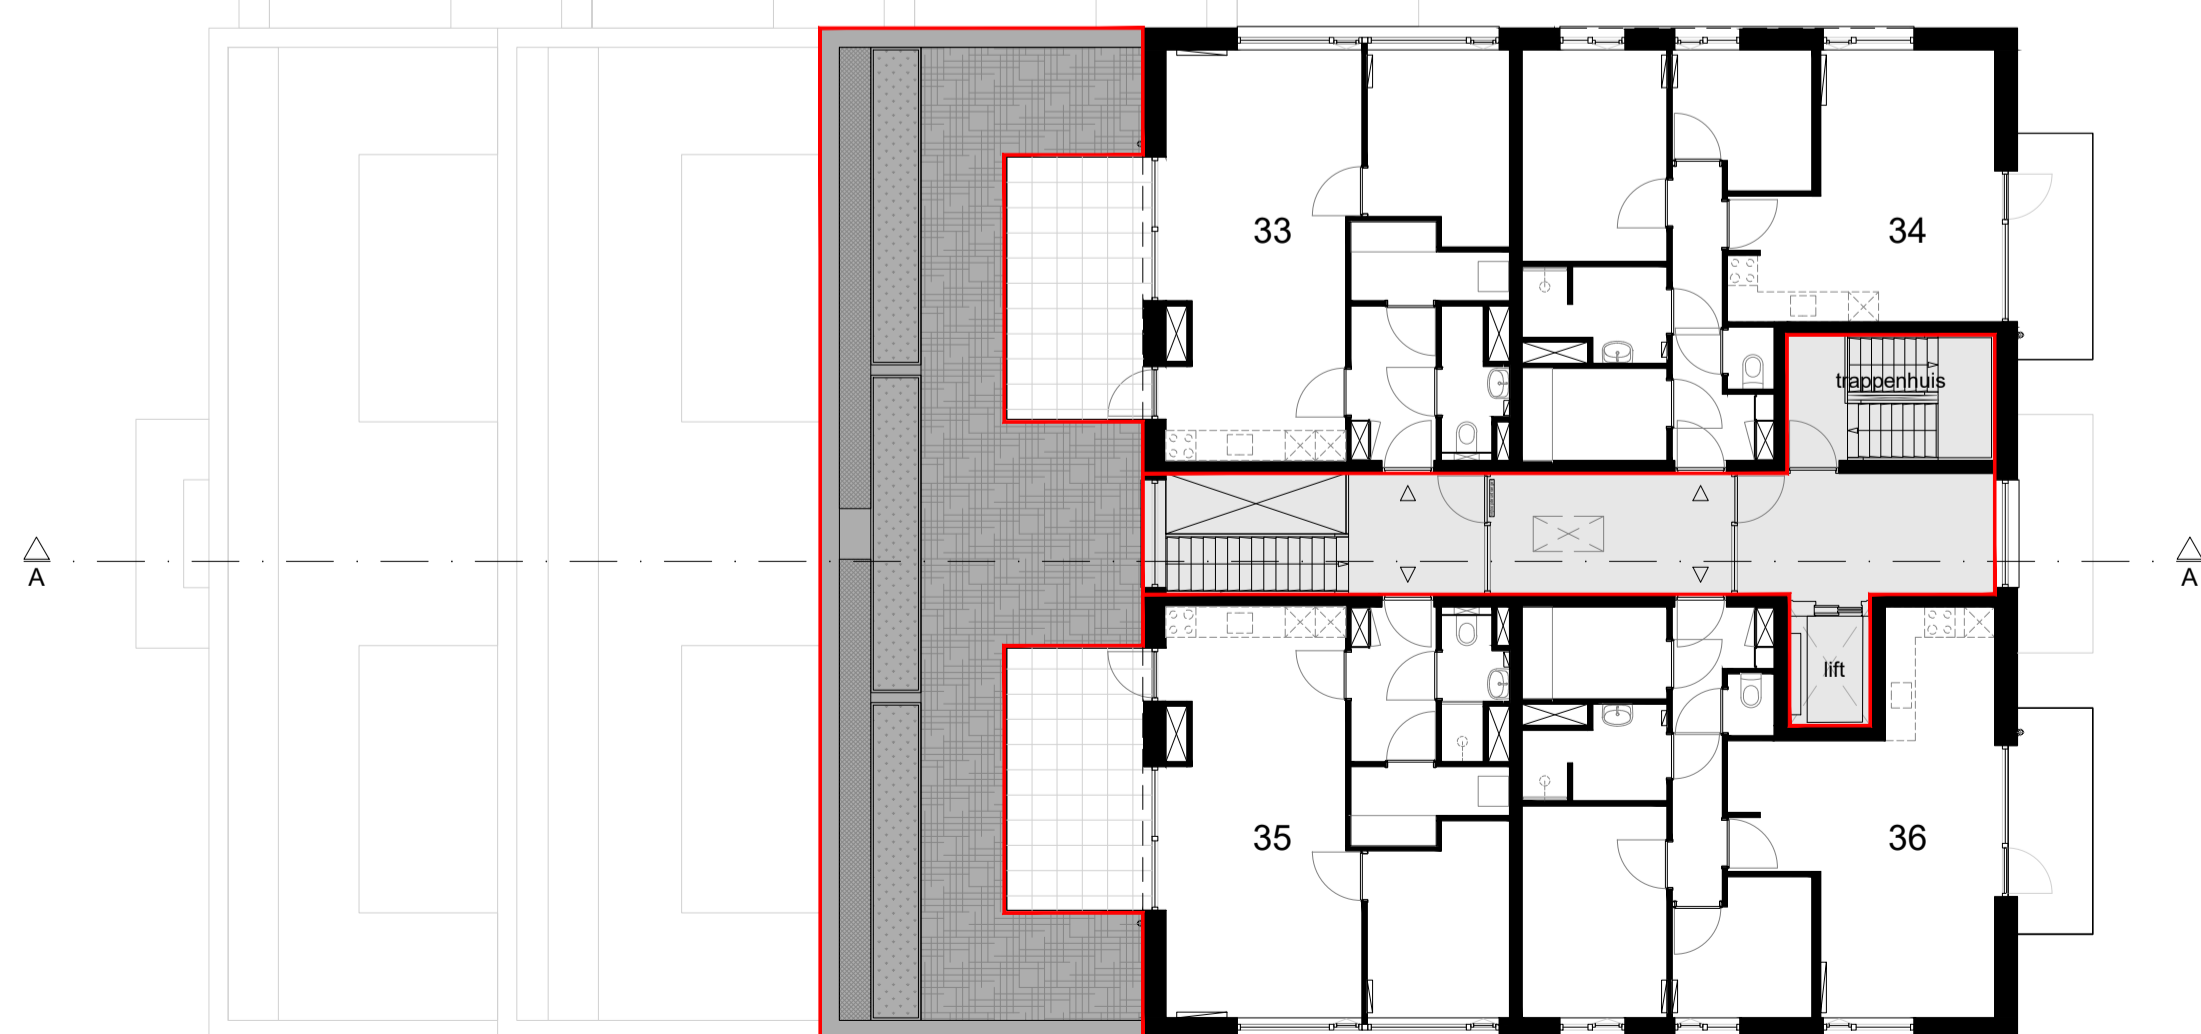

Derde verdieping

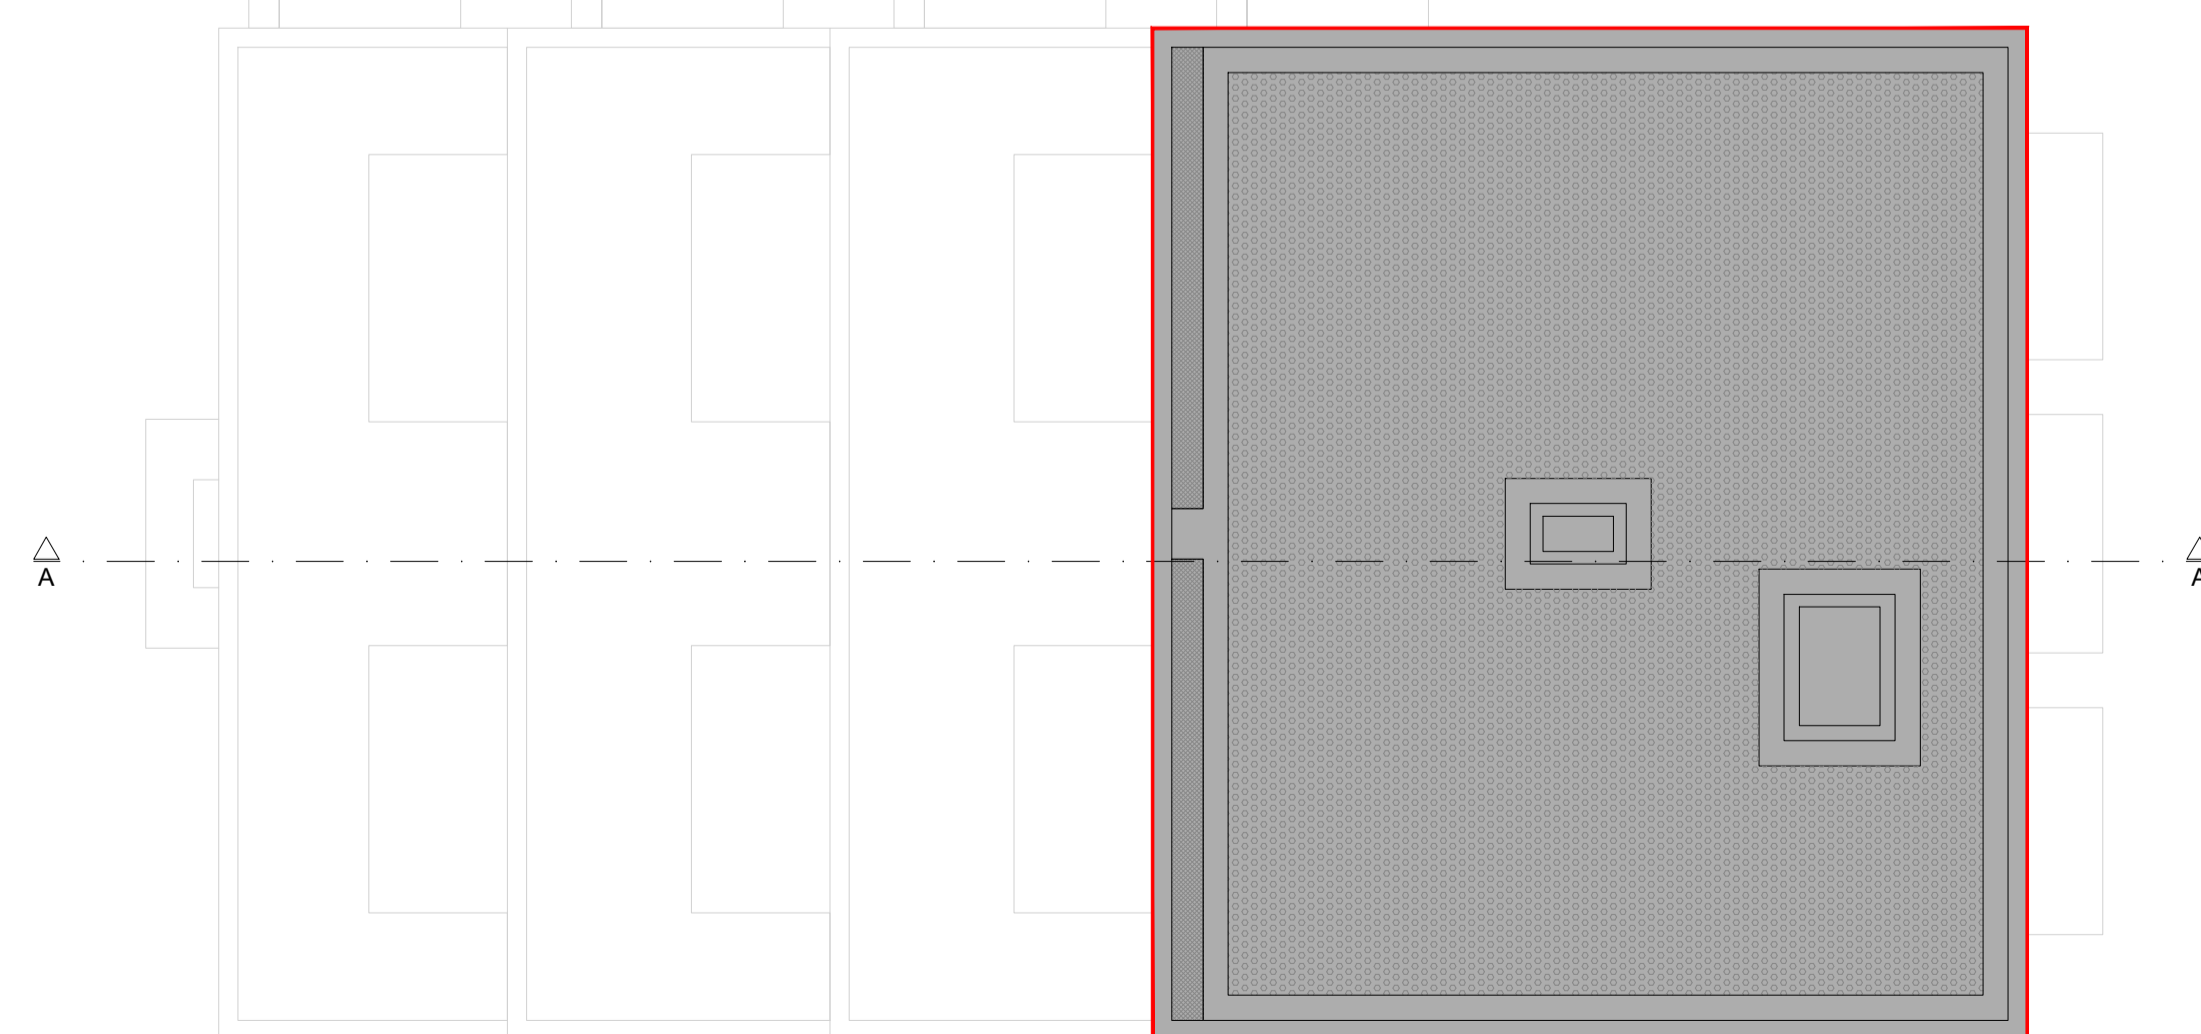

Vierde verdieping



Dak

RENVOOI	
	gemeenschappelijke ruimtes
	VvE

MRJAN

project : MR Jan 36 appartementen Eindhoven
 onderwerp : Plattegronden algemeen

datum : 18-07-2023
 schaal : 1:150
 werknummer : 3991000
 status : definitief
 gewijzigd : -
 tekening nummer : 02

MR. STIR
 Peter Peters
 Bouwbedrijf
 Projectontwikkeling